

DURUM HARİTASI

İLİ	İzmir
İLÇESİ	Güzelbahçe
MAHALLE	Atatürk
PAFTA	L17-B-13-C-3-A
ADA NO	2403
PARSEL NO	1-2-3-4-5-6-7-8

K
ÖLÇEK : 1/1000

4247300


4247200

490400

T.C.
İZMİR BÜYÜKŞEHİR BELEDİYESİ
İMAR UYUMU İ.Ş.B. MD.
Bahar ALEMİSOĞLU
Harita Mühendisi

METROPOLİTAN HARİTA PLANI / İ.Ş.B.
TUR.İNŞ.SAN.TİC.LTD.ŞTİ.
Güneşli Mahallesi 529 Sokak No:2 L.Ş.
Konak / İZMİR
Kemeraltı V.D. 620 003 36/4

- DÜZENLEME SAHASI SINIRI
- KADASTRO PARSEL SINIRI
- KOMŞU PARSEL SINIRI
- İHDAS PARSEL SINIRI
- İMAR PARSEL SINIRI

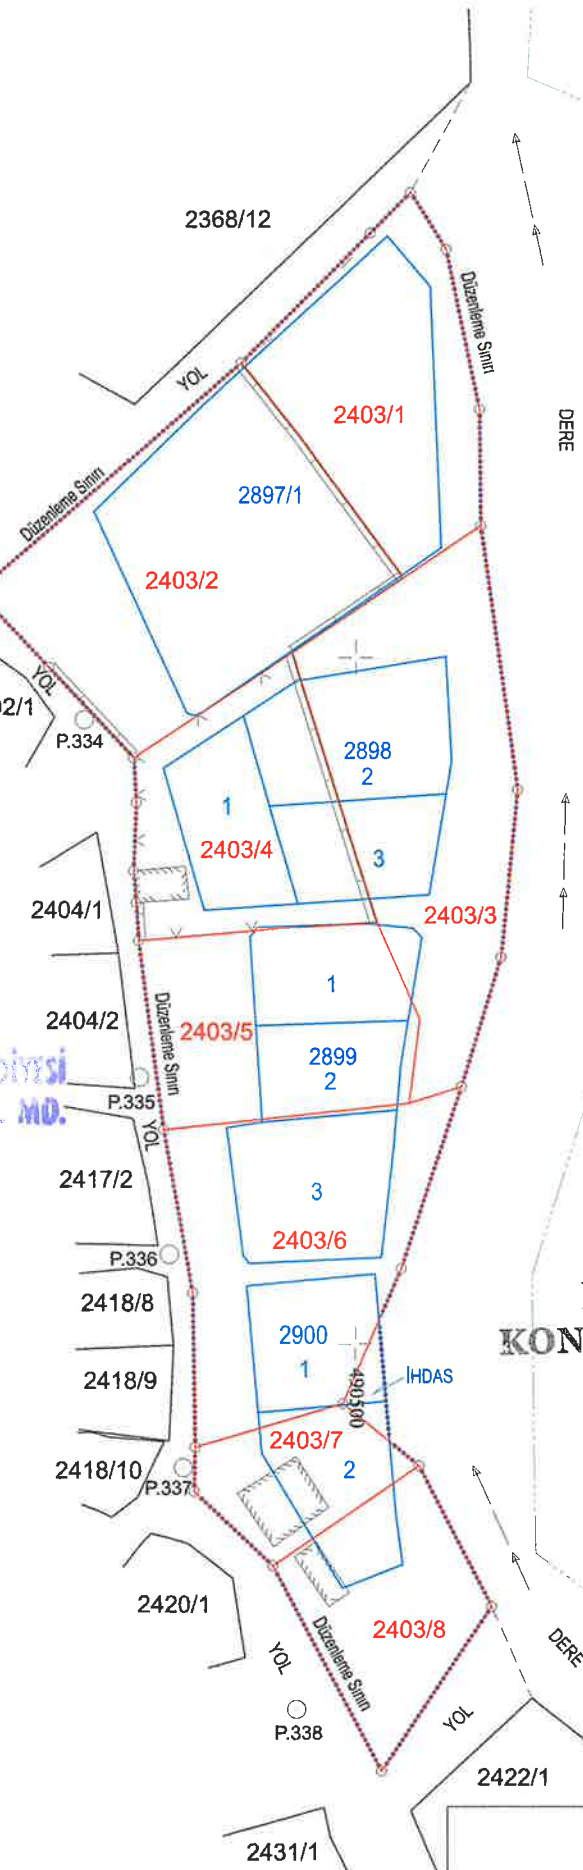

YAKA MAHALLESİ
KADASTRO ÇALIŞMA ALANI

İMAR HATTI
KONTROL EDİLMİŞTİR

M.Emir KEPE
Harita Teknikeri
08 Ocak 2025

UYGUNDUR
BELEDİYE / ÖZEL İDARE

	DÜZENLEYEN	KONTROL EDEN	KONTROL EDEN
ADI SOYADI	GÖNEN ARAS		
TARİH			
İMZA			

Özgür AYRINTAR
Harita Mühendisi
İmar ve Şehircilik Müdürü

08 Ocak 2025