

DURUM (PARSELASYON) HARİTASI

İLİ	: İZMİR
İLÇESİ	: GÜZELBAHÇE
MAHALLESİ	: ÇELEBİ
PAFTA NO	: L17-B-13-C-1-D
ADA/PARSEL NO	: 1193 / 1,2,3
PLAN NO	: 94


4 248 600 +
489 300

4 248 600 +
489 400

4 248 500 +
489 200

4 248 400 +
489 200

4 248 300 +
489 200

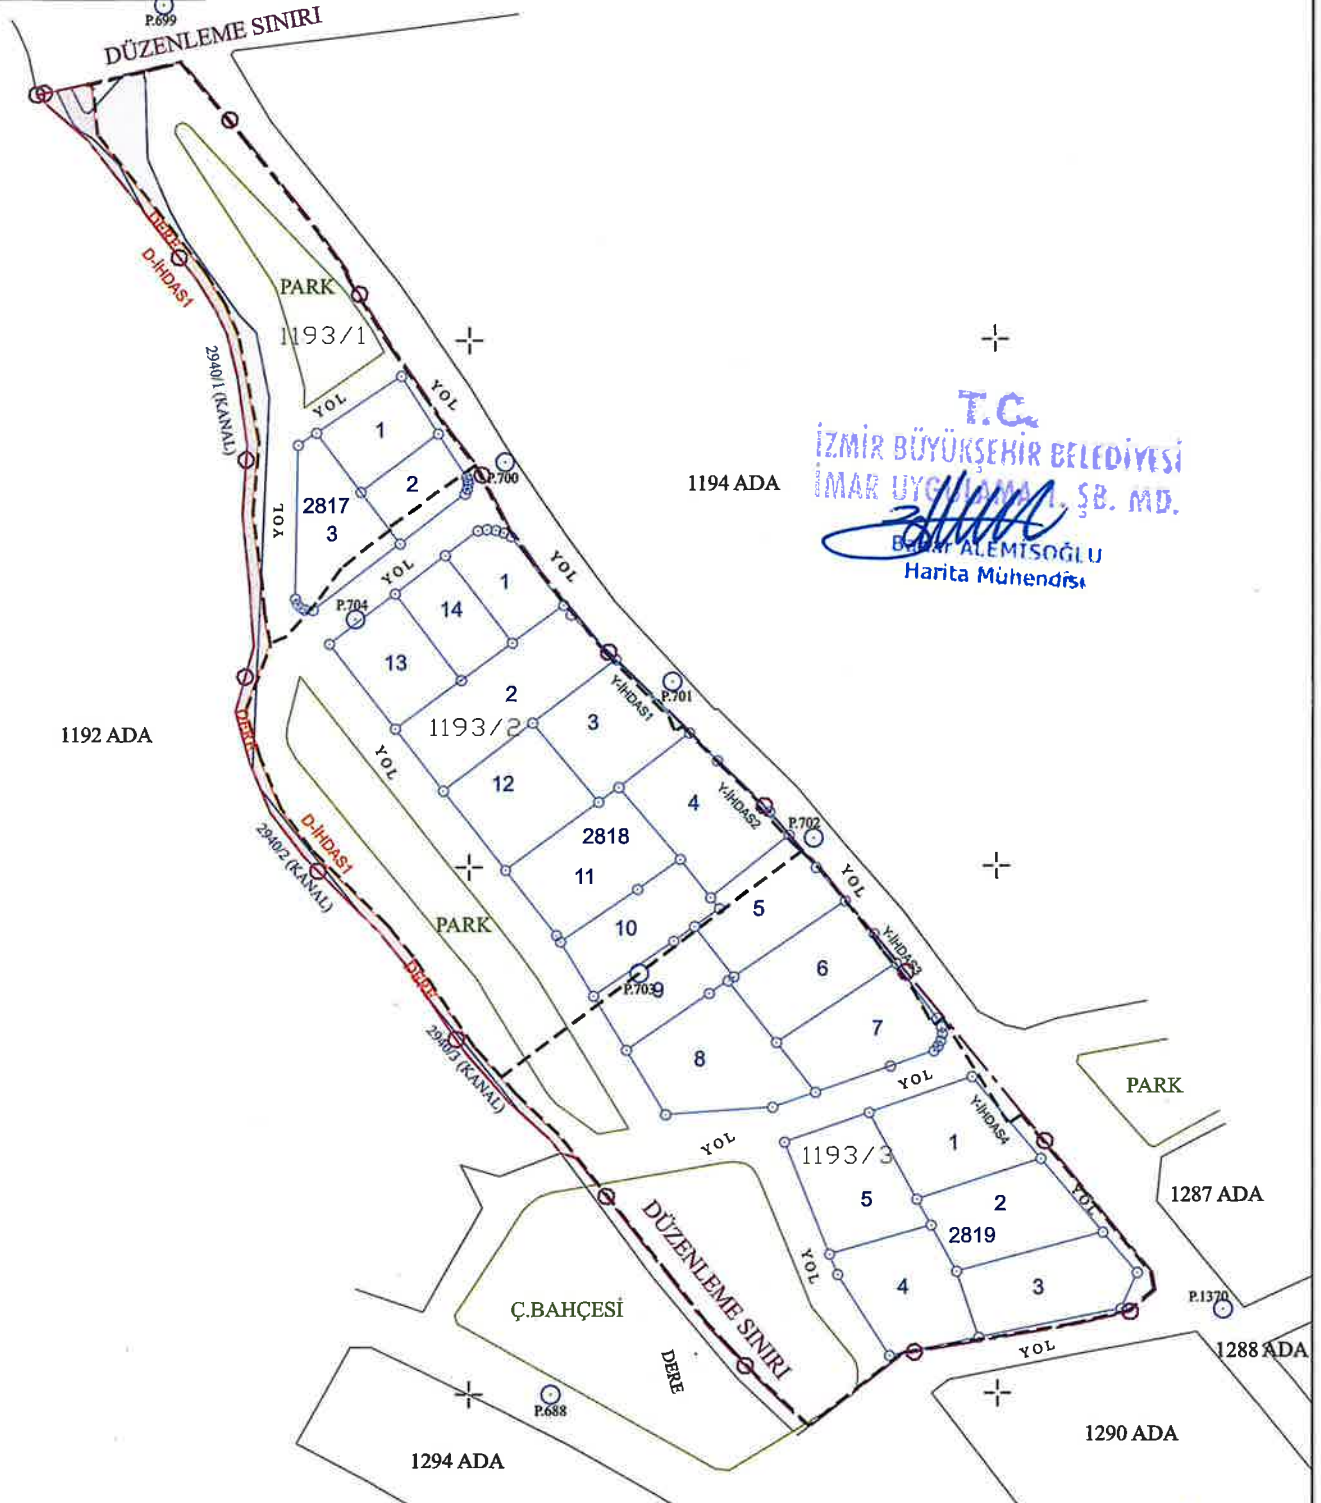

T.C.
İZMİR BÜYÜKŞEHİR BELEDİYESİ
İMAR UYGULAMA Ş.B. MD.
B. ALEMİSOĞLU
Harita Mühendisi

DÜZENLEYEN	UYGUNDUR	
	BELEDİYE / ÖZEL İDARE	
	KONTROL EDEN	ONAYLAYAN
ADI SOYADI	M.Emir KEPE	Özgür BAYRAKTAR
TARİH	06 Ocak 2026	06 Ocak 2026
İMZA	Harita Müh. Mithatpaşa Cd No: 361/10 Narinkdere Tel: 0532 736 42 78 İZMİR	Harita Y. Mühendisi İmar ve Şehircilik Müdürlüğü