


UIP-351128721 PLAN İŞLEM NUMARALI İZMİR İLİ, GÜZELBAHÇE İLÇESİ, ATATÜRK MAHALLESİ 547 SOKAK, 557 SOKAK, 668 SOKAK ARASINDA KALAN ALANA İLİŞKİN 1/1000 ÖLÇEKLİ UYGULAMA İMAR PLANI DEĞİŞİKLİĞİ										
<u>GÜZELBAHÇE BELEDİYESİ</u> İMAR VE ŞEHİRCİLİK MÜDÜRLÜĞÜ	<table border="1" style="width: 100%; border-collapse: collapse;"> <tr> <td style="width: 33%; height: 100px; vertical-align: top; text-align: center;">L17B13C2D</td> <td style="width: 33%; height: 100px;"></td> <td style="width: 33%; height: 100px;"></td> </tr> <tr> <td style="height: 100px; vertical-align: top; text-align: center;">L17B13C4B</td> <td style="height: 100px; vertical-align: top; text-align: center;">L17B13C3A</td> <td style="height: 100px; vertical-align: top; text-align: center;">L17B13C3B</td> </tr> <tr> <td style="height: 100px; vertical-align: top;"></td> <td style="height: 100px; vertical-align: top; text-align: center;">L17B13C3D</td> <td style="height: 100px; vertical-align: top;"></td> </tr> </table>	L17B13C2D			L17B13C4B	L17B13C3A	L17B13C3B		L17B13C3D	
L17B13C2D										
L17B13C4B	L17B13C3A	L17B13C3B								
	L17B13C3D									
MECLİS KARAR TARİHİ: 06/03/2026 MECLİS KARAR NO: 39 <u>PLANLAMA EKİBİ</u> M.Can ÇAKAR Şehir Plancısı <i>[Signature]</i> Sevil BİGAN Şehir Plancısı <i>[Signature]</i>										
İZMİR BÜYÜKŞEHİR BELEDİYESİ Dosya No : 35.10.01.14/3063329 Değişiklik No : 123 PIN – UIP : 351128721 Güzelbahçe Belediye Meclisinin 06.03.2026 ve 39 sayılı kararı ile kabul edilen 1/1000 ölçekli Uygulama İmar Planı Değişikliği, İzmir Büyükşehir Belediye Meclisinin 11.06.2026 ve 04.723 sayılı kararı ile 5216 sayılı Büyükşehir Belediyesi Kararunun 7/b maddesi gereğince değiştirilmiştir. 06.07.2026 Dr. Cemil UYGAY İzmir Büyükşehir Belediye Başkanı										

İZMİR İLİ, GÜZELBAHÇE İLÇESİ,
ATATÜRK MAHALLESİ
547 SOKAK, 557 SOKAK, 668 SOKAK
ARASINDA KALAN ALANA İLİŞKİN
1/1000 ÖLÇEKLİ UYGULAMA İMAR
PLANI DEĞİŞİKLİĞİ


ÖLÇEK: 1/1000

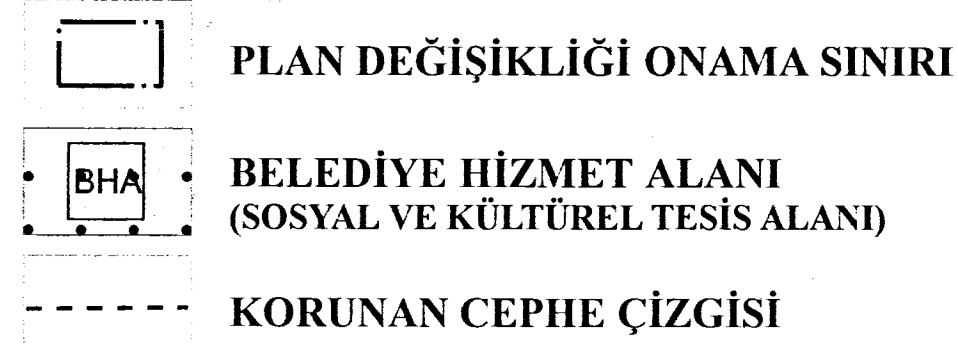

PLAN HÜKÜMLERİ:

1) PLAN NOTLARINDA BELİRTİLMİYEN HUSUSLARDA 3194 SAYILI İMAR KANUNU VE BU KANUNA DAYALI OLARAK ÇIKARTILMIŞ OLAN YÖNETMELİK HÜKÜMLERİNE UYULACAKTIR.

2) PLAN ONAMA SINIRI DIŞINDAKİ ALANLARDA İMAR PLANI BİLGİSİ YÜRÜRLÜKTE BULUNAN İMAR PLANLARINDAN BİLGİ OLARAK AKTARILMIŞTIR. AKTARMA SURETİYLE PAFTALARA İŞLENİLEN İMAR PLANI BİLGİSİNE GÖRE HERHANGİ BİR İŞLEM YAPILAMAZ.

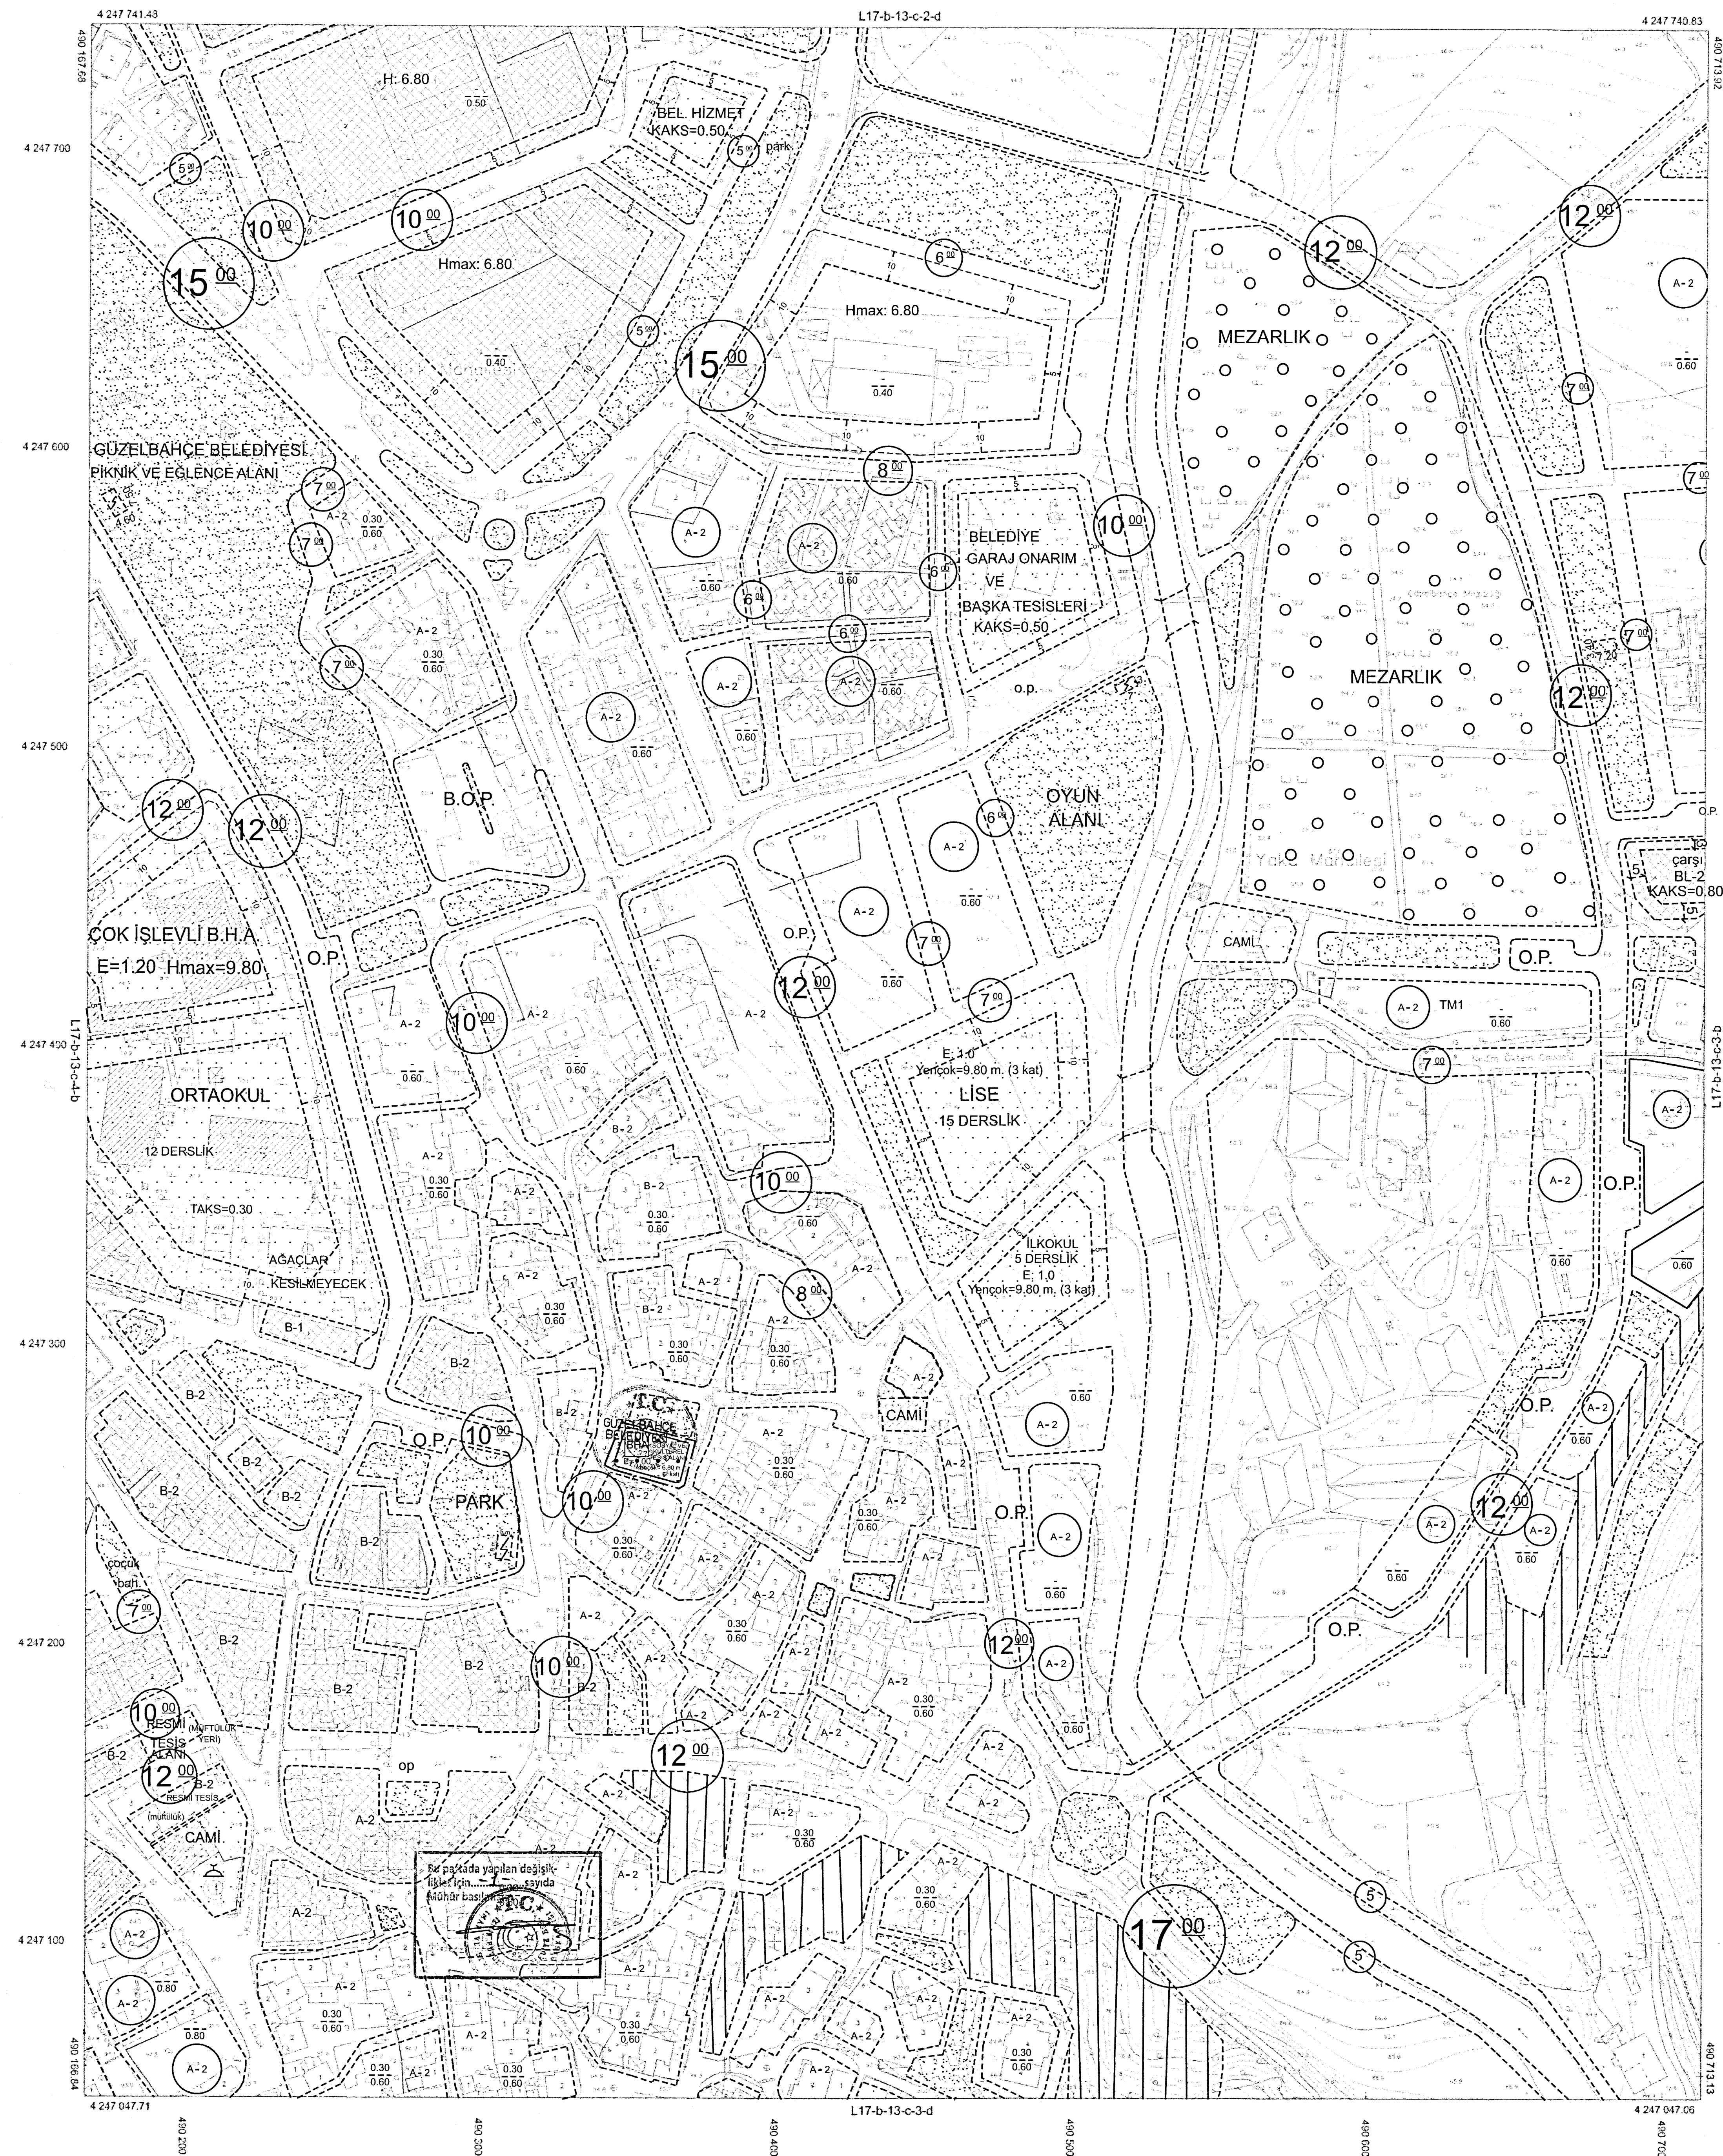

1:1000

Koordinatlar ve pafta bölünmesi en son güncellenmiş TUGTA'ya bağlı 2005 D epejunda, GRS80 elipsoidi ve Transversal Mercator (TM) izdüşümünde düzenlenmiştir.

2015 tarihinde çekilen renkli hava fotoğraflarından üretilmiştir.

Yapılar çatı sınırından çizilmiştir.

Yüklenici Firma: Emi Grup Bilgi Teknolojileri A.Ş.

MESUL MÜHENDİS



Apaslan ALAÇAMLIOĞLU

KONTROL

İBB HALİHAZIR HARİTA VE APLİKASYON ŞUBE MÜDÜRLÜĞÜ

		
Serhat FİNDIKLI	Ogulcan CENGİZ	Serdar GÜL
Harita Mühendisi	Harita Mühendisi	Harita Mühendisi

ONAY

Yüksekli Eniş Grup Biğı Teknolojileri A.Ş.
başından yapılan 600 adet fotogrametrik
harita inceleme ve onandı.

Mustafa Tunç SOYER
Boğaziçir Belediyesi Başkanı Y.

M. Kuculay YILDIRIM
Harita ve CBS Dairesi Başkanı

01.02.2019

T.C.